


## RUMBETEGNELSE:

- 1 VINDFANG
- 2 BUTIK/VENTEVERELSE
- 3 KONSULTATION
- 4 KONSULTATION
- 5 KONSULTATION
- 6 PERSONALE/MØDERUM
- 7 KØKKEN
- 8 ARKIV
- 9 KONTOR
- 10 MULTIRUM
- 11 GANG
- 12 KUNDETILLET
- 13 BAD, TOILET OG OMKLÆDNING
- 14 LABORATORIUM
- 15 FORBEREDELSE
- 16 VASKERUM
- 17 BAD, TOILET OG OMKLÆDNING
- 18 RØNTGEN
- 19 WATER WALKER
- 20 OPERATION
- 21 KATTERUM
- 22 HUNDERUM
- 23 GANG
- 24 TEKNIK
- 25 DIVERSE

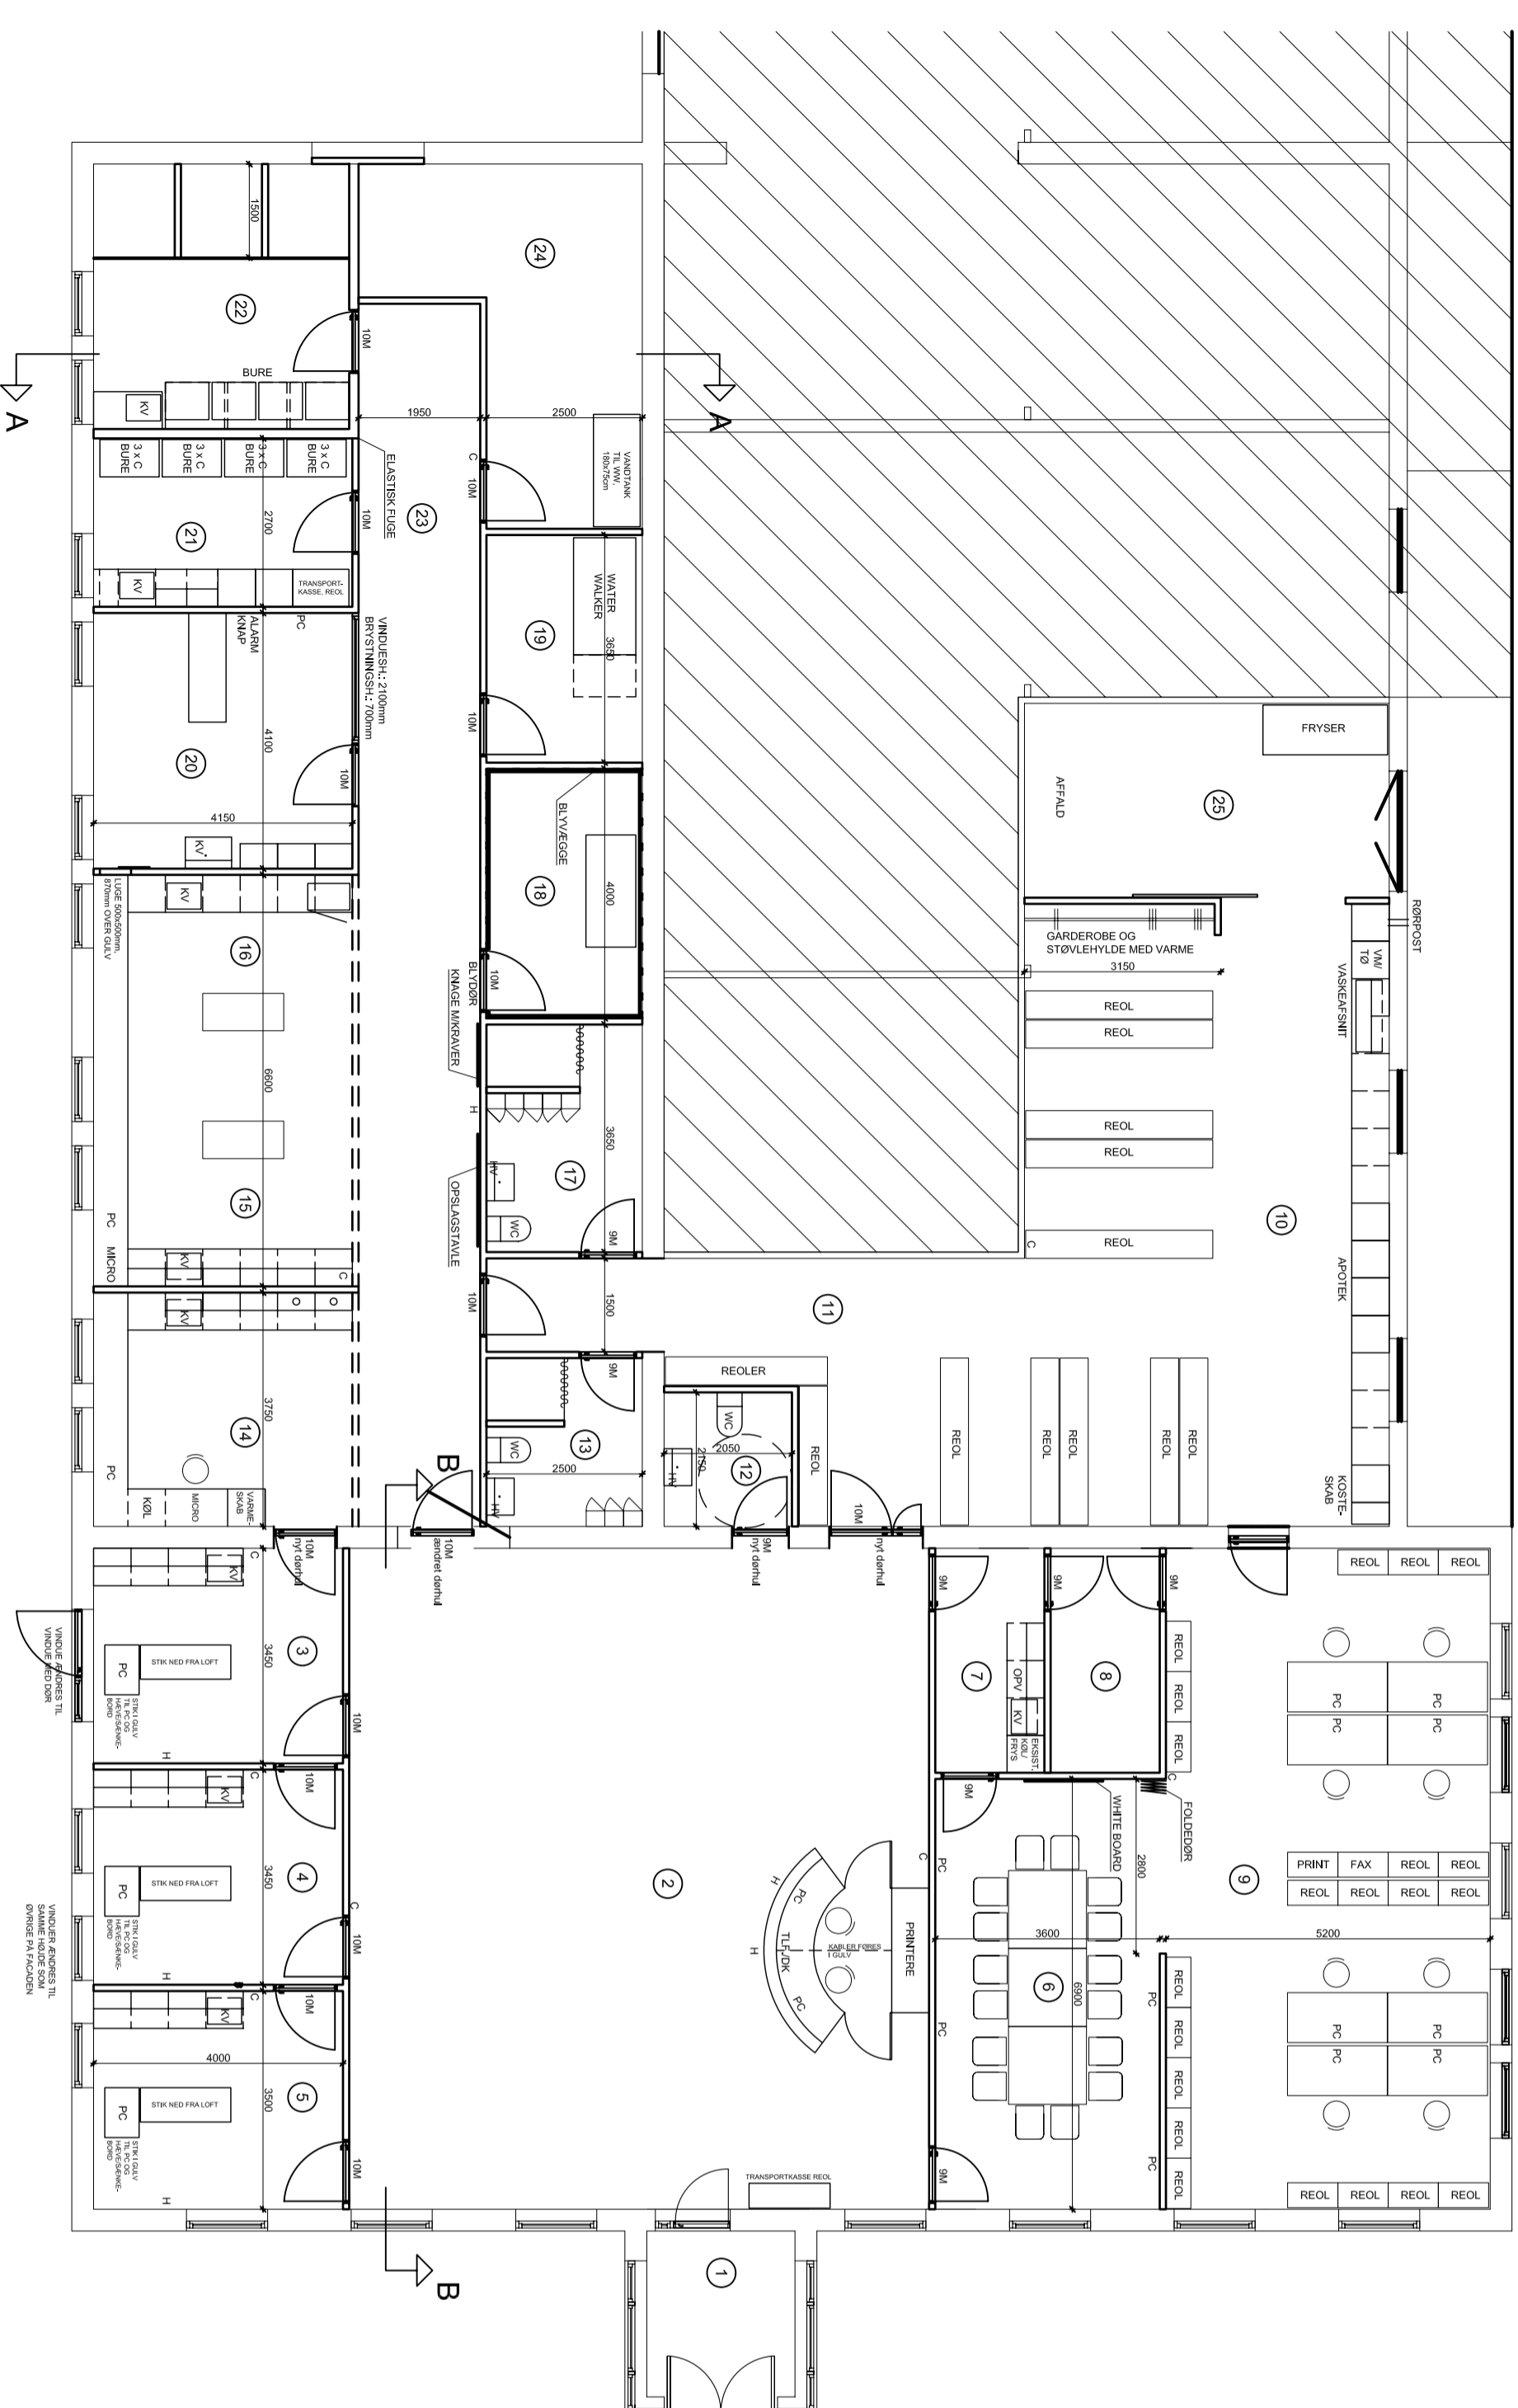

Bygherre : Aulum-Vildbjerg Dyrlægerne

Sag : Ombygning til dyreklínk

Emne : INDRÆTTNINGSPLAN

Init. : KN/dd

Mål : 1:100

**W KELD NØRGAARD**  
 Rådgivende Ingeniør F.R.I. ApS  
 Centervej 2, 6000 Kolding Tlf.: 75518844 Fax 75 51 87 77

Tegn. nr.  
**102**